


Fundamentplan Schiebetor  
rechtsöffnend  
Durchfahrt 3,00m bis 9,00m

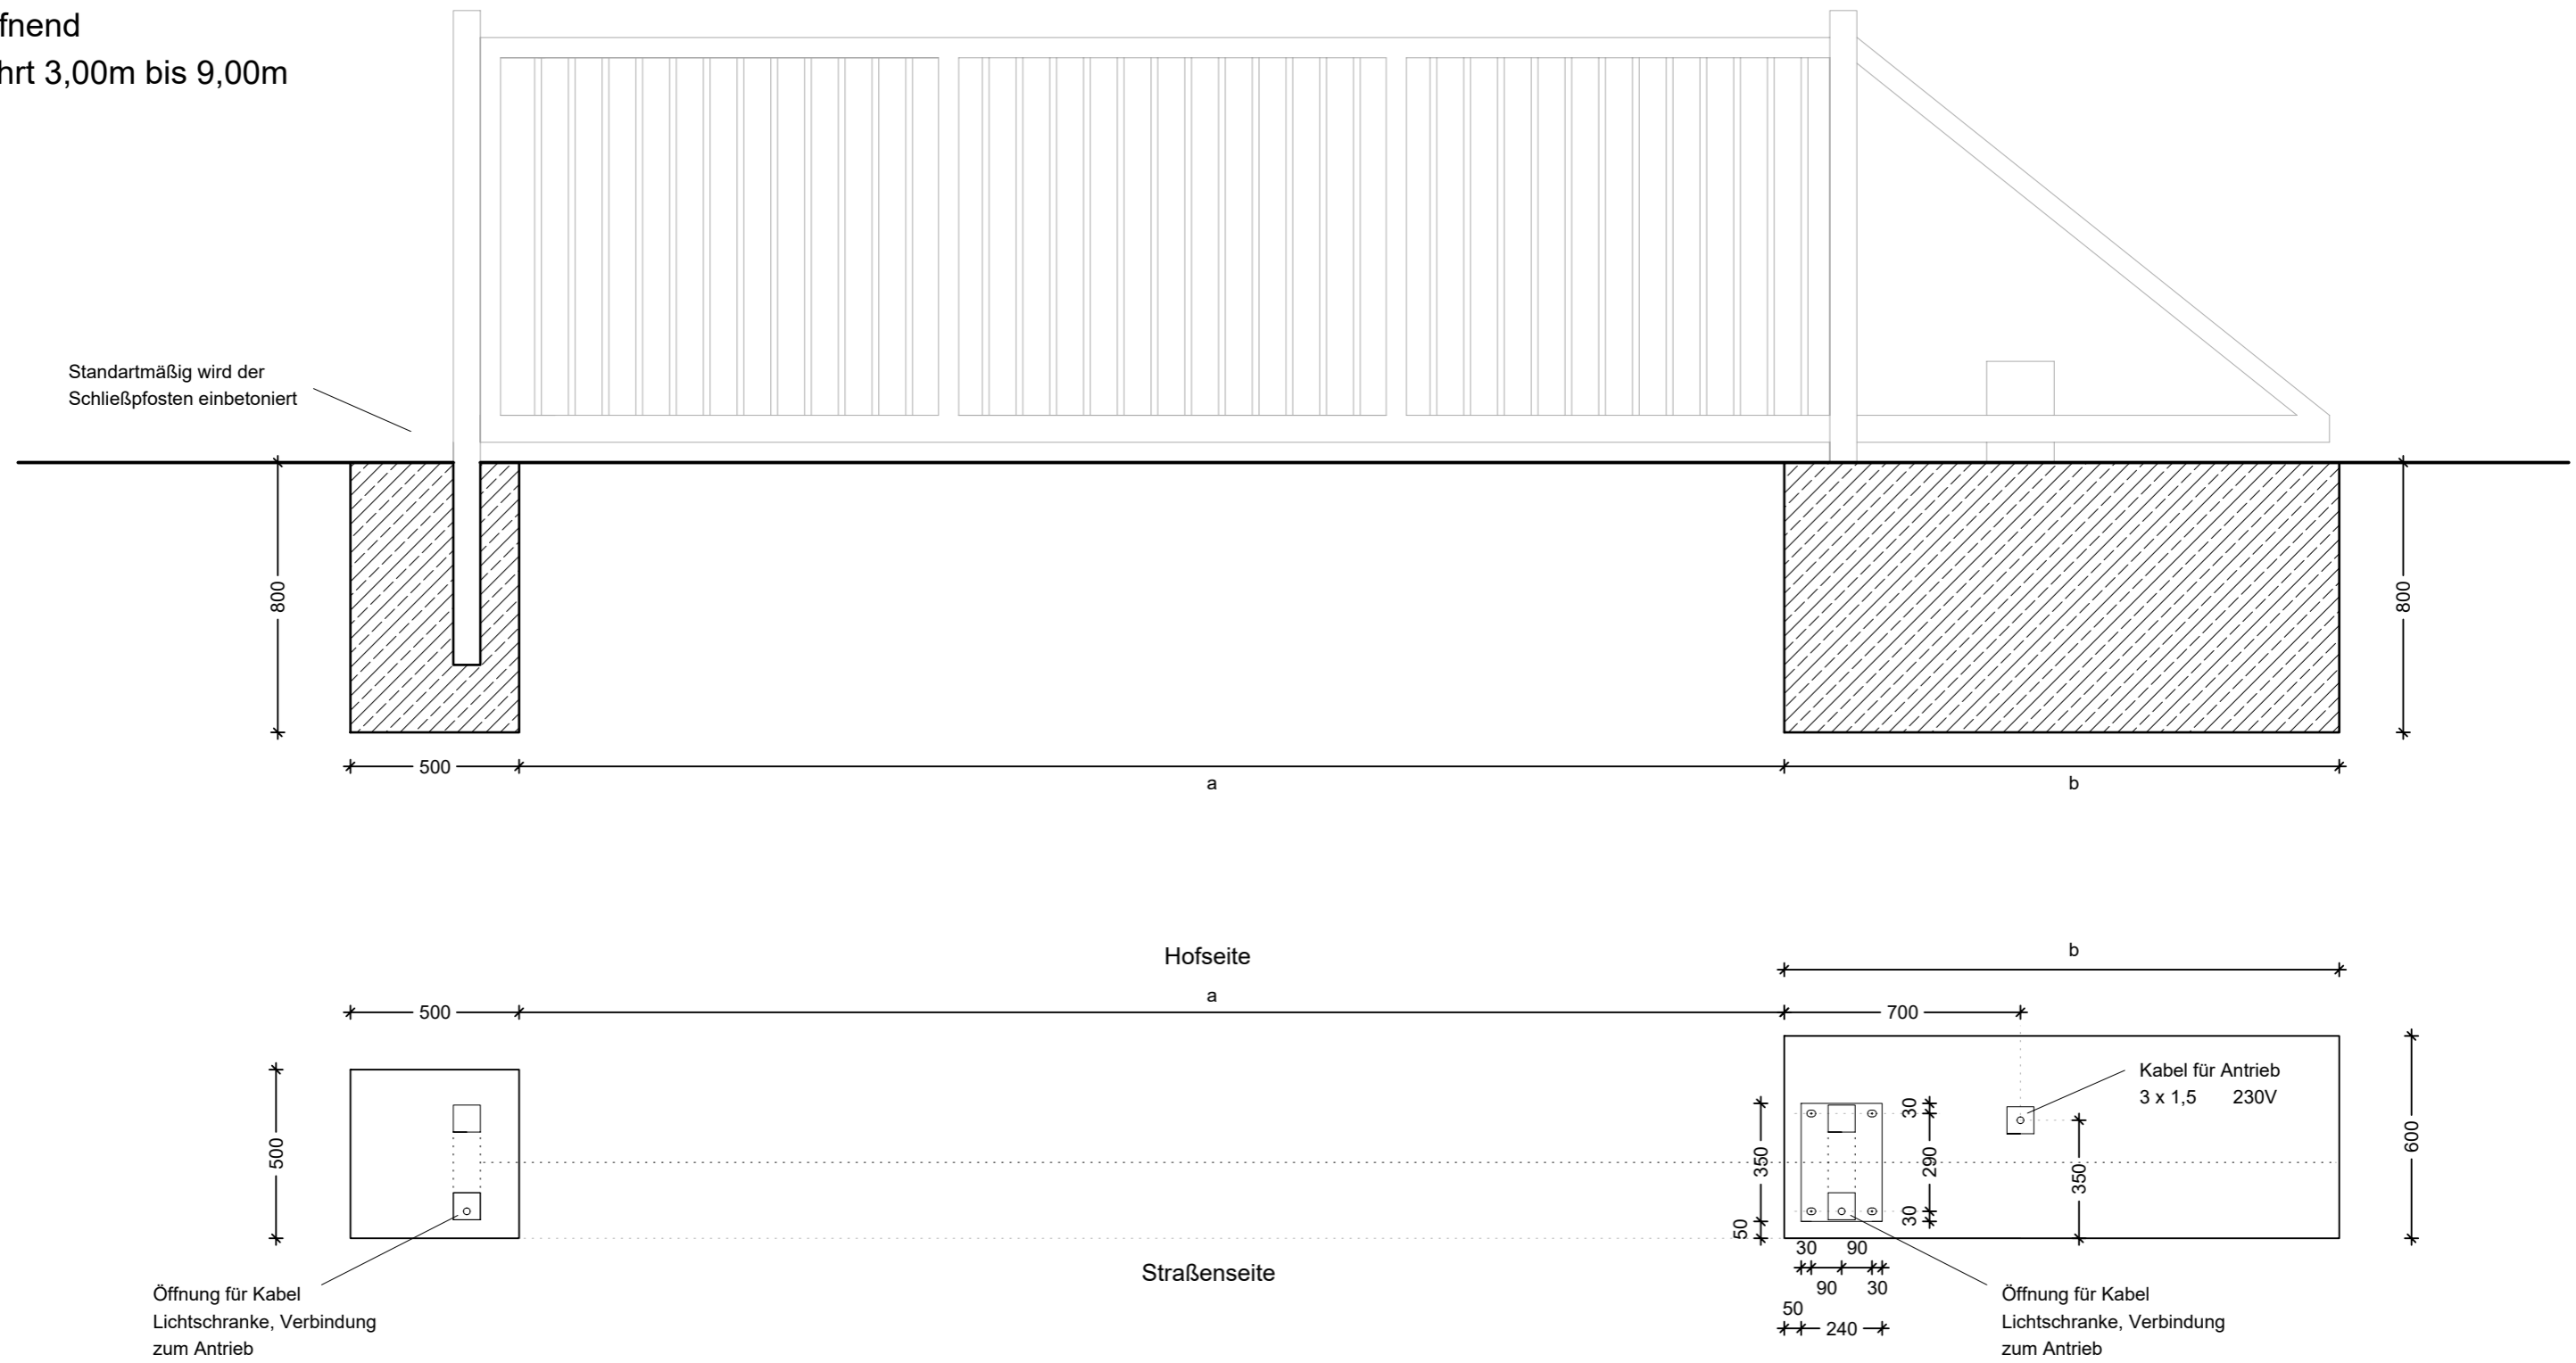

Durchfahrtsbreite	a	b	Durchfahrtsbreite	a	b
3,00m	2750mm	1285mm	6,50m	6250mm	2535mm
3,50m	3250mm	1465mm	7,00m	6750mm	2710mm
4,00m	3750mm	1645mm	7,50m	7250mm	2890mm
4,50m	4250mm	1820mm	8,00m	7750mm	3065mm
5,00m	4750mm	2000mm	8,50m	8250mm	3245mm
5,50m	5250mm	2175mm	9,00m	8750mm	3425mm
6,00m	5750mm	2355mm			

**WICHTIG**

Wir übernehmen keine Garantie oder Gewährleistung wenn es zum Absacken des Fundaments kommen sollte.

Bei den Maßen für das Fundament handelt es sich um Mindestmaße für eine gute Bodenbeschaffenheit. Es kann sein, dass Sie aufgrund schlechterer Bodenqualität ein größeres Fundament benötigen. Wenn Sie sich in einer frostreichen Region befinden, muss das Fundament tiefer als 800mm ausgeführt werden. Um Frostsicherheit auf tragfähigem Untergrund zu gewährleisten, müssen Sie einen Bodengutachter einschalten.